
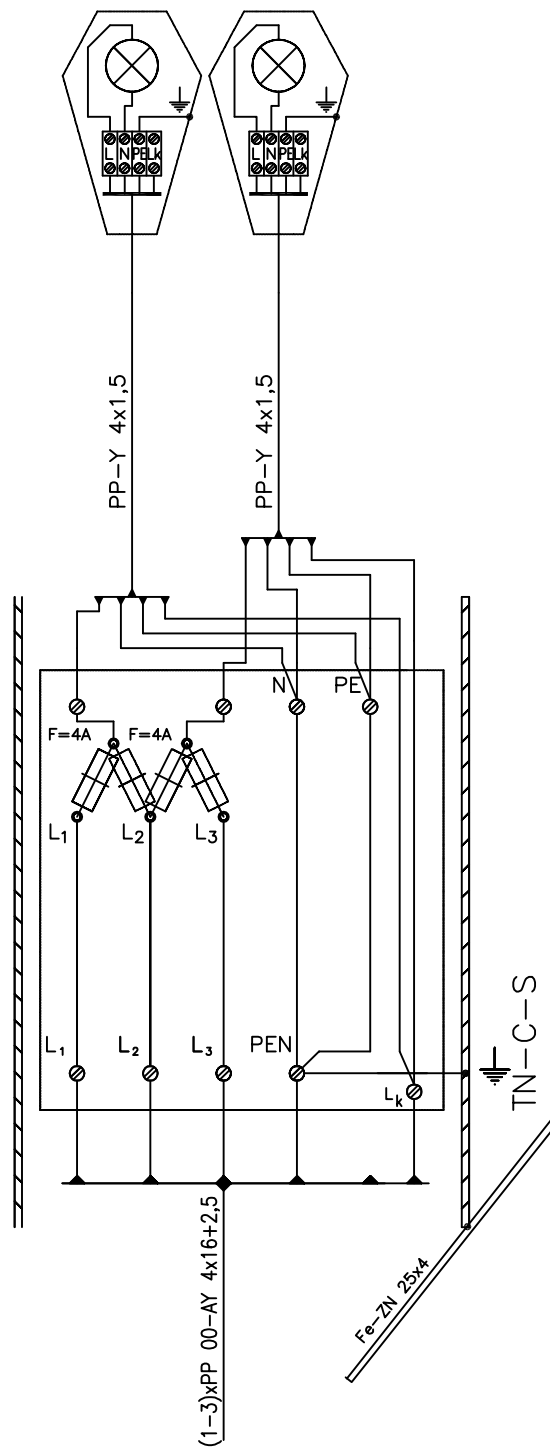


OZEMLJITVENI VIJAK M8
 PRIKLJUČITI P/F-Y 1x16
 in VEZATI NA OZEMLJITVENI TRAK

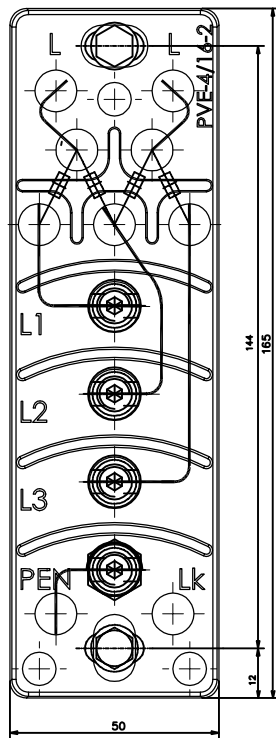

Odg.vodja projekta:	Stanovnik Miha	OBJEKT:	Stopnja obdelave:
Odg. projektant:	Stanovnik Miha		
Projektant:	Z.Ales el.teh.	NASLOV:	
Datum: 18.01.07		VEZALNA SCHEMA PRIKLJUCNO VAROVALNEGA ELEMENTA "PVE-4/16-2"	
Merilo:			